MEGAドン・キホーテ東海名和店１階平面図

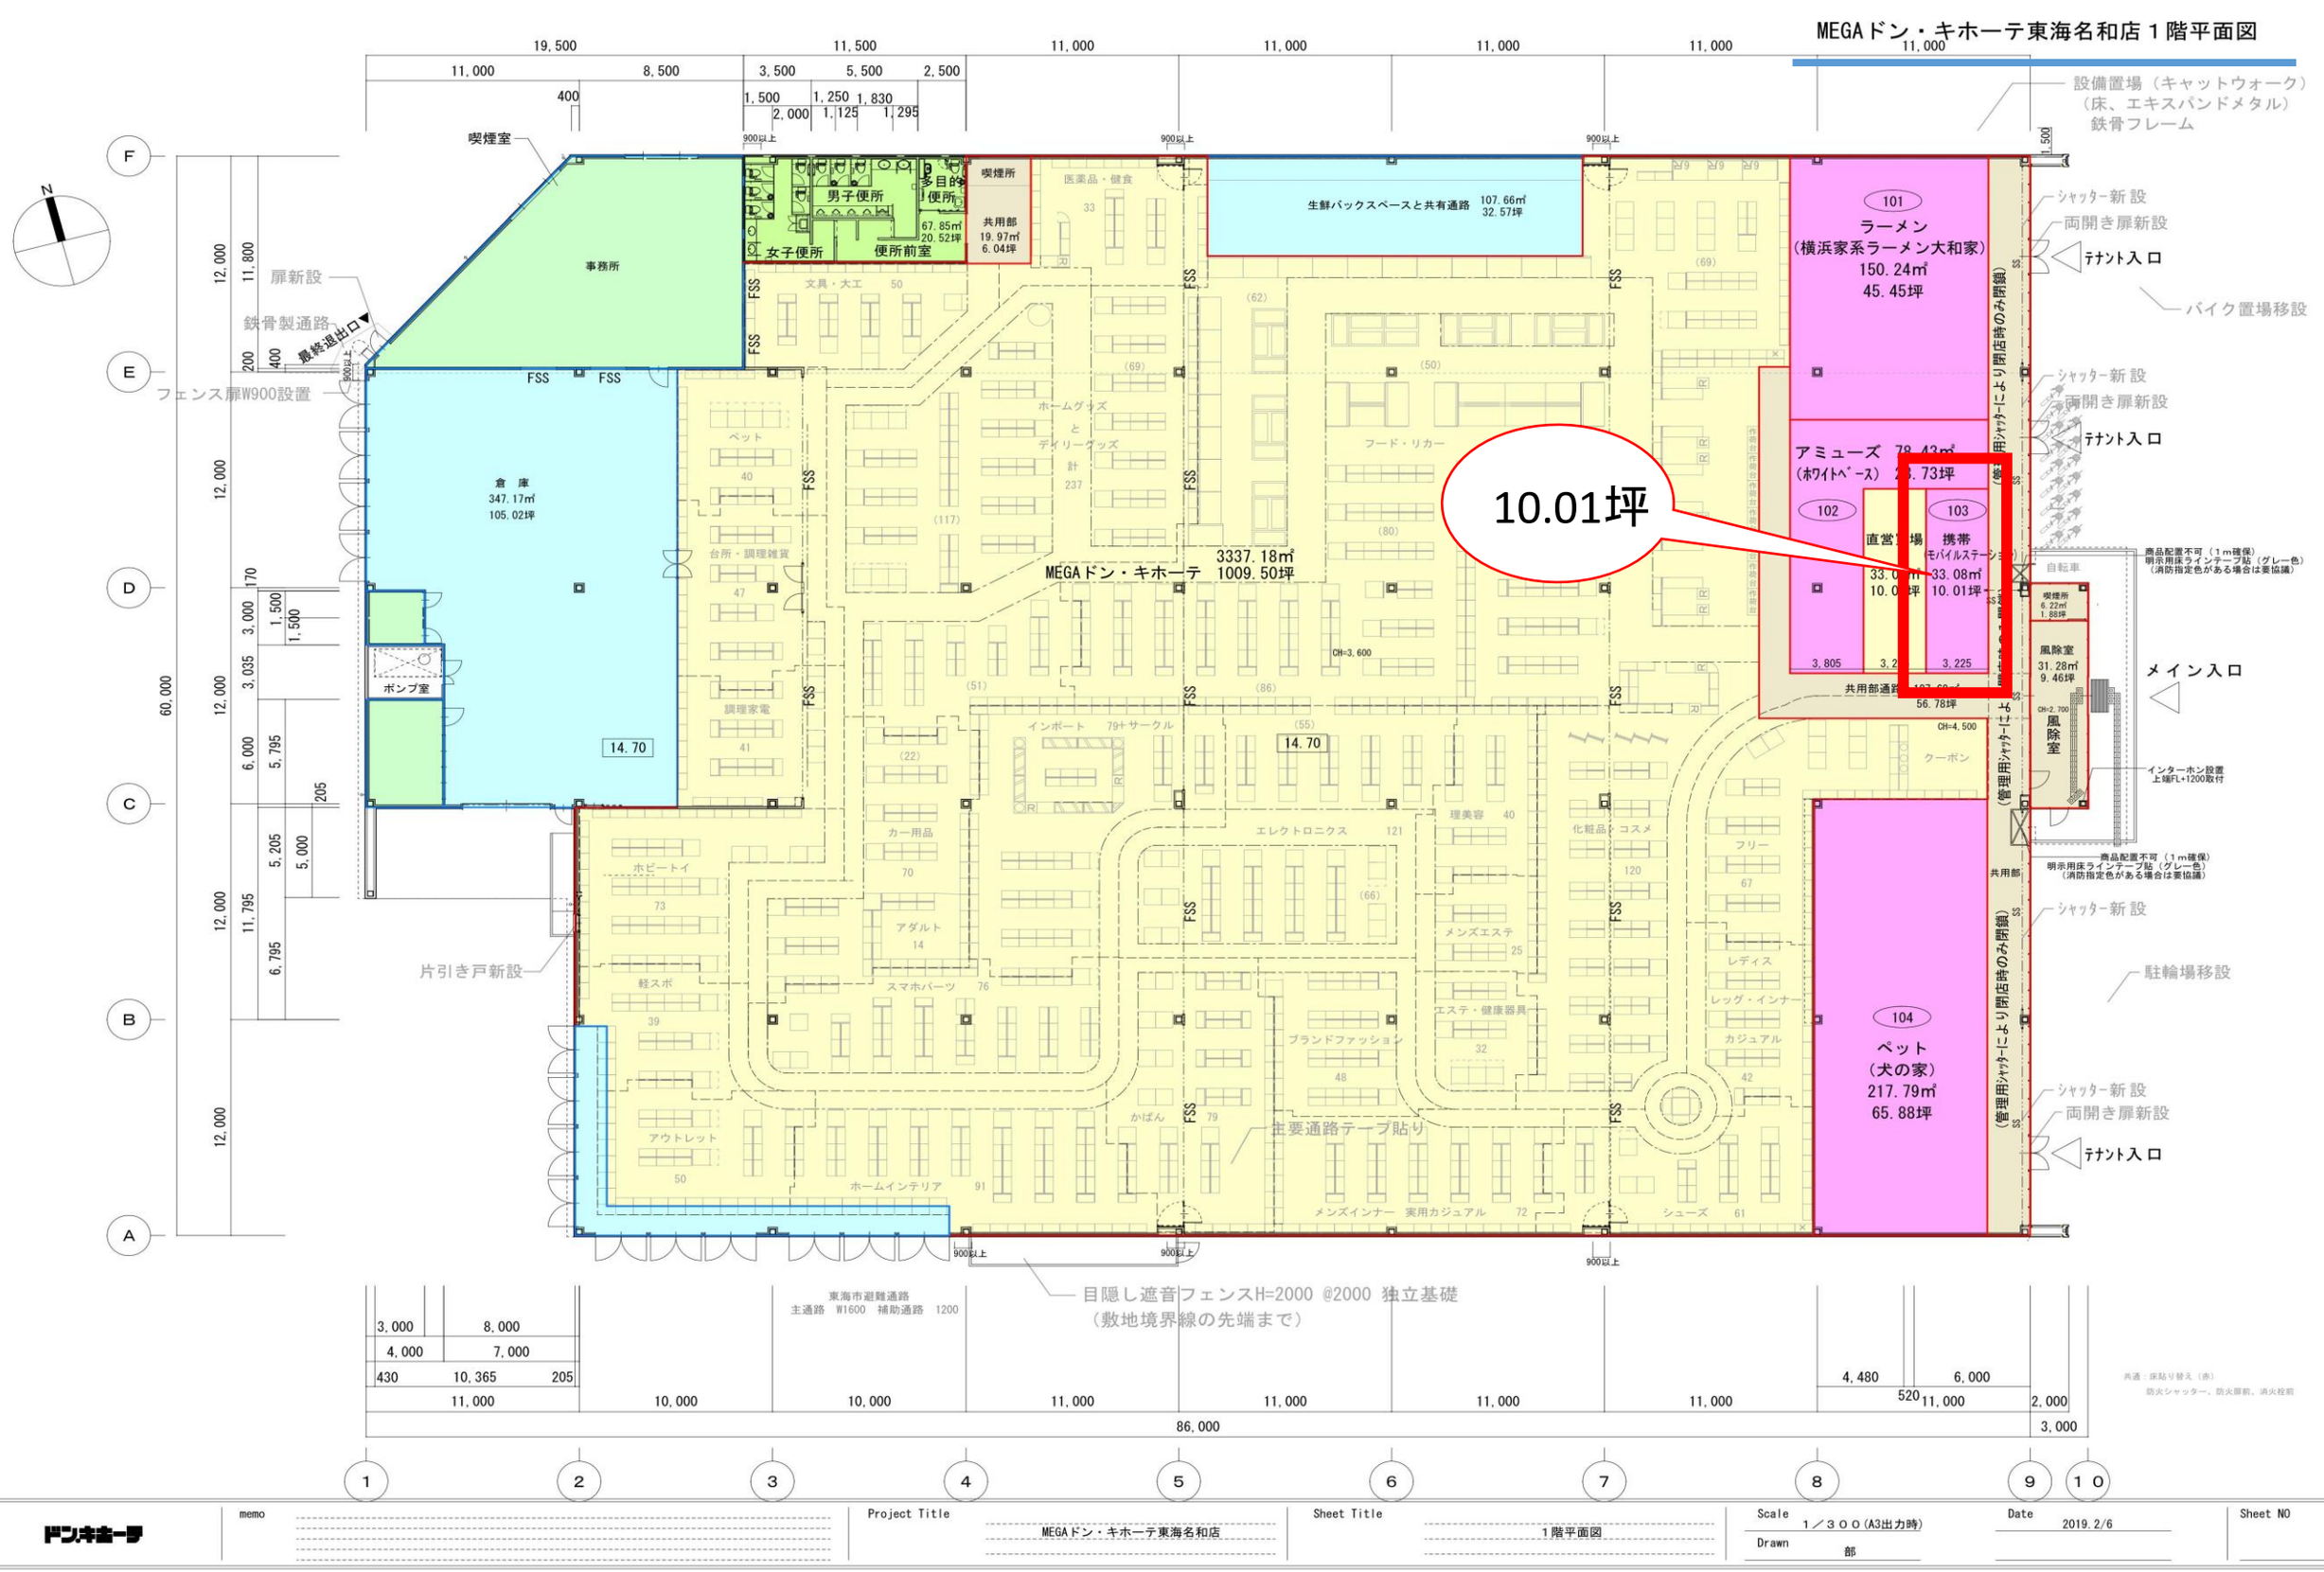

ドンキホーテ	memo	Project Title	MEGAドン・キホーテ東海名和店	Sheet Title	１階平面図	Scale	１／３００（A3出力時）
						Drawn	部
						Date	2019.2/6
						Sheet NO	