


# ゆめタウン三豊店 1階

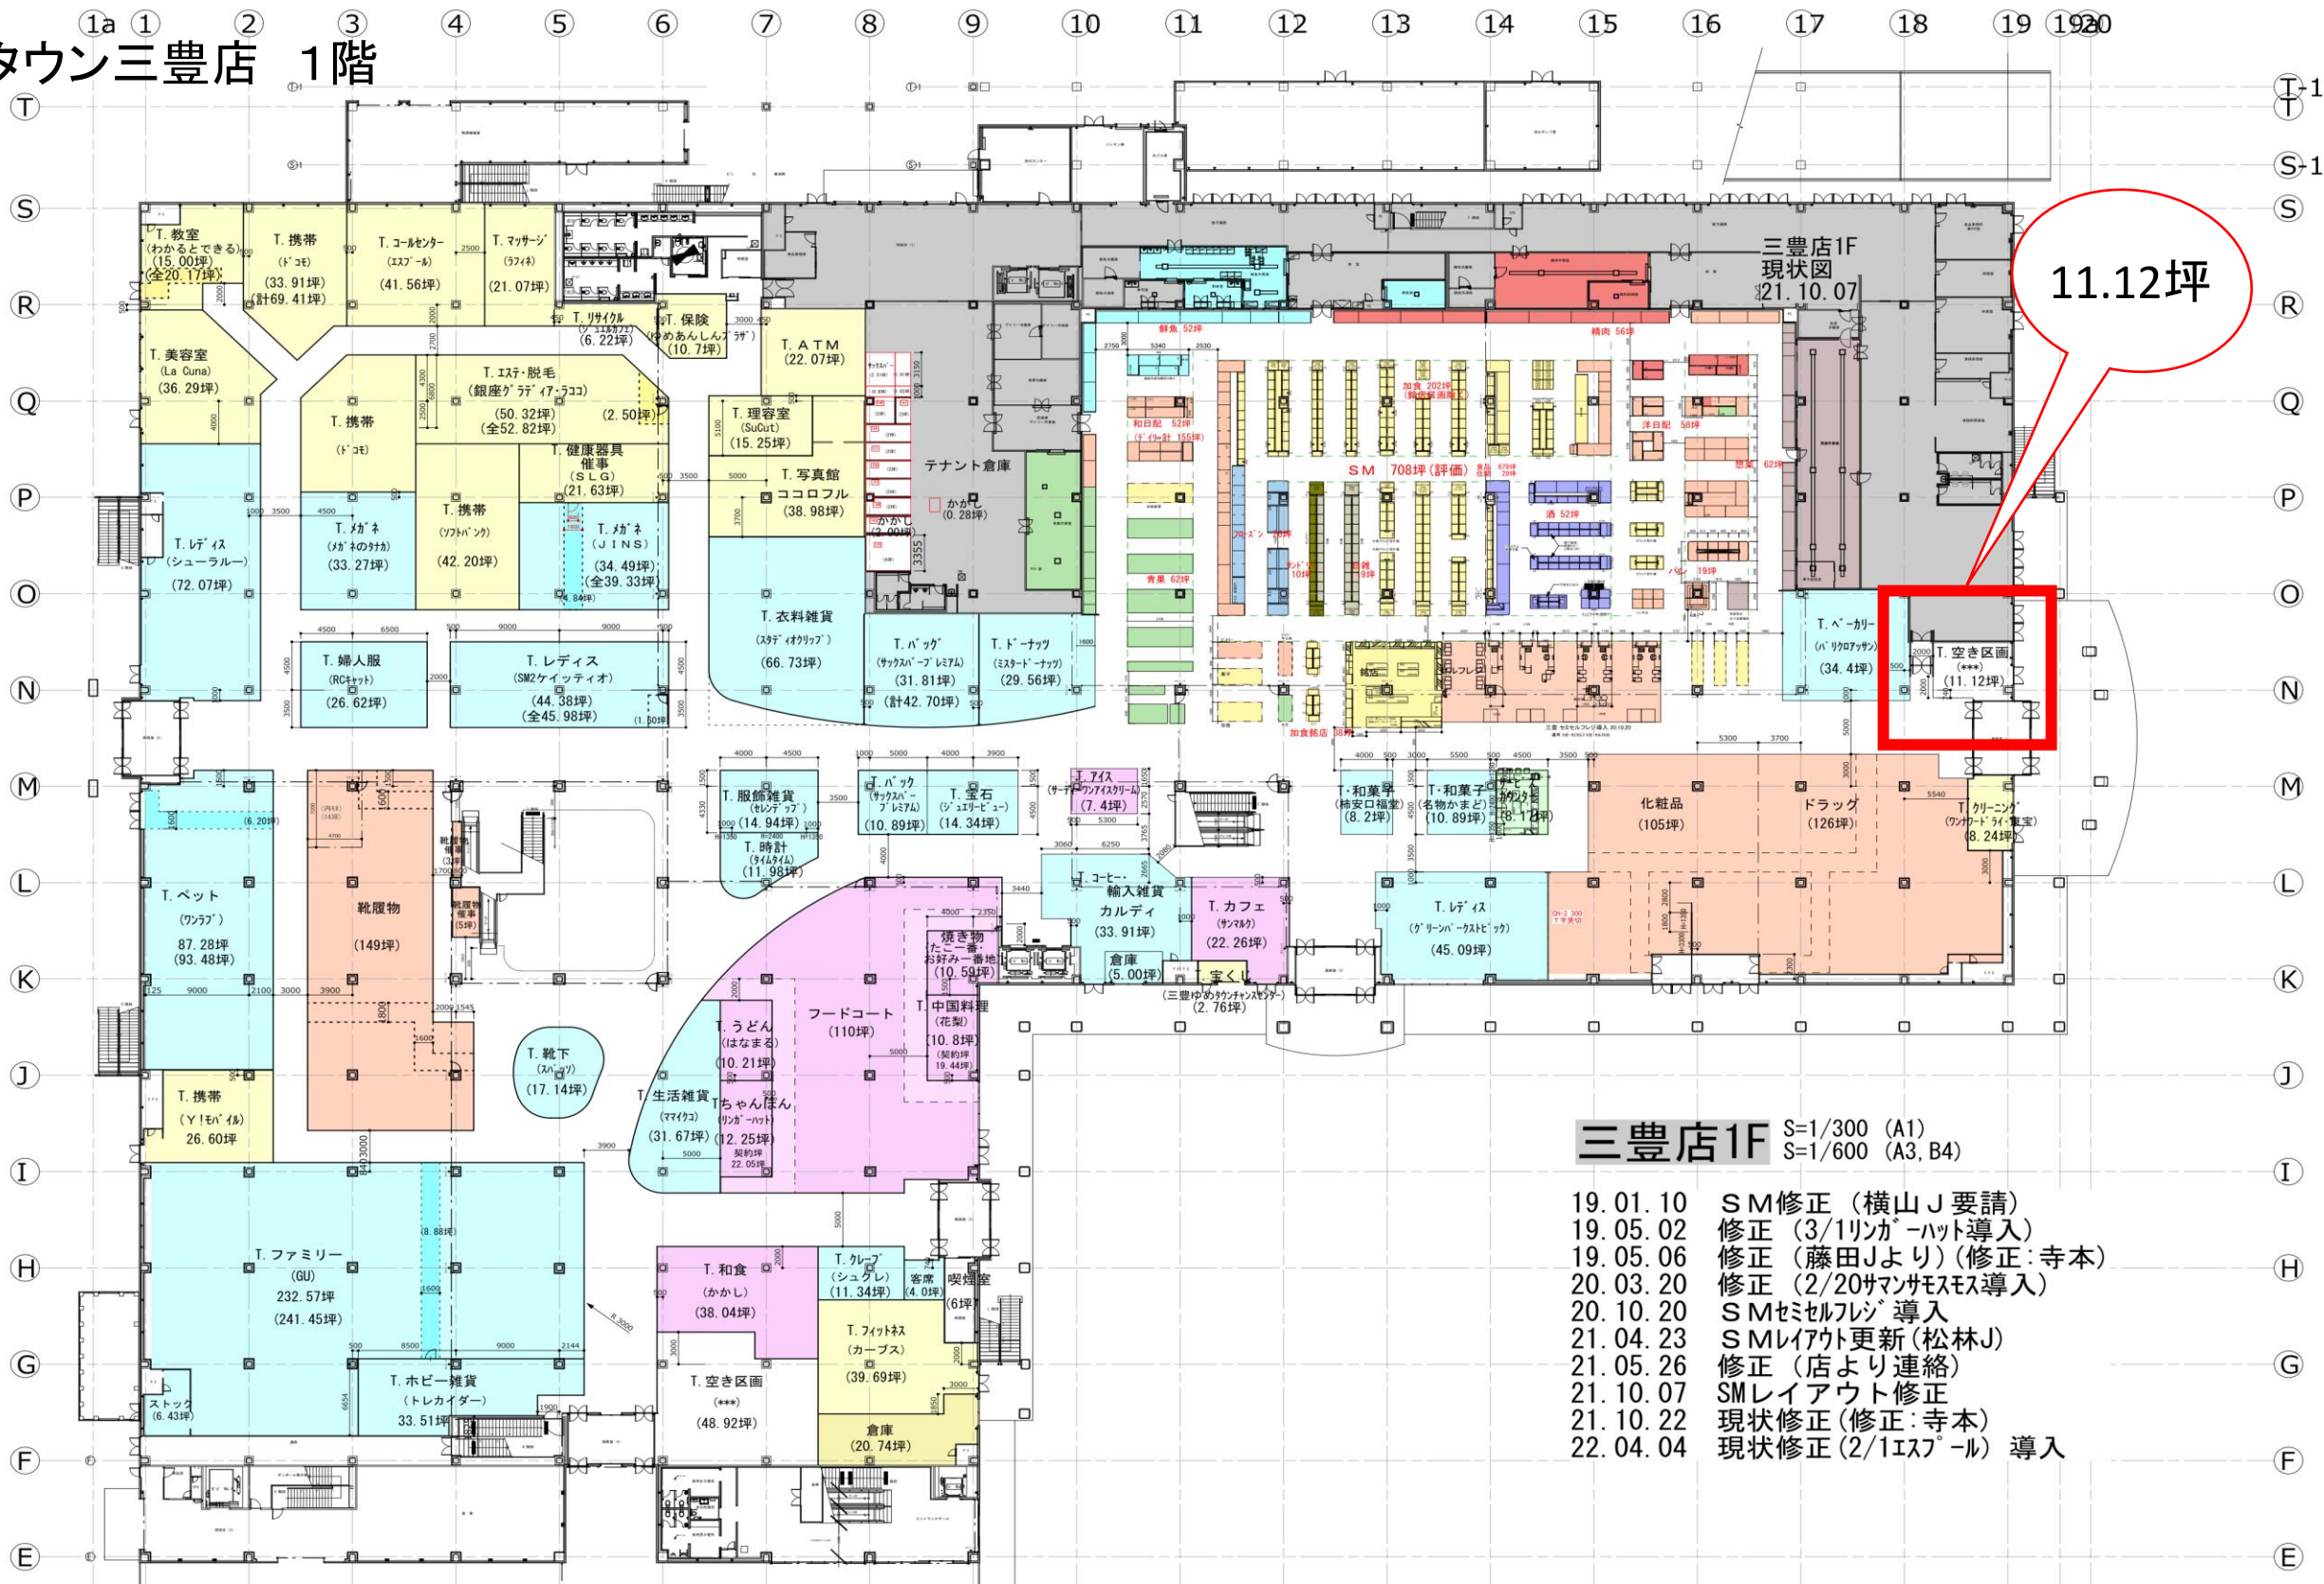

11.12坪

**三豊店1F** S=1/300 (A1)  
S=1/600 (A3, B4)

- 19. 01. 10 SM修正 (横山J要請)
- 19. 05. 02 修正 (3/1リソナー導入)
- 19. 05. 06 修正 (藤田Jより) (修正: 寺本)
- 20. 03. 20 修正 (2/20サマンサミス導入)
- 20. 10. 20 SMセルフレジ導入
- 21. 04. 23 SMレイアウト更新 (松林J)
- 21. 05. 26 修正 (店より連絡)
- 21. 10. 07 SMレイアウト修正
- 21. 10. 22 現状修正 (修正: 寺本)
- 22. 04. 04 現状修正 (2/1エスパー) 導入