


# ゆめタウン新南陽店 1階

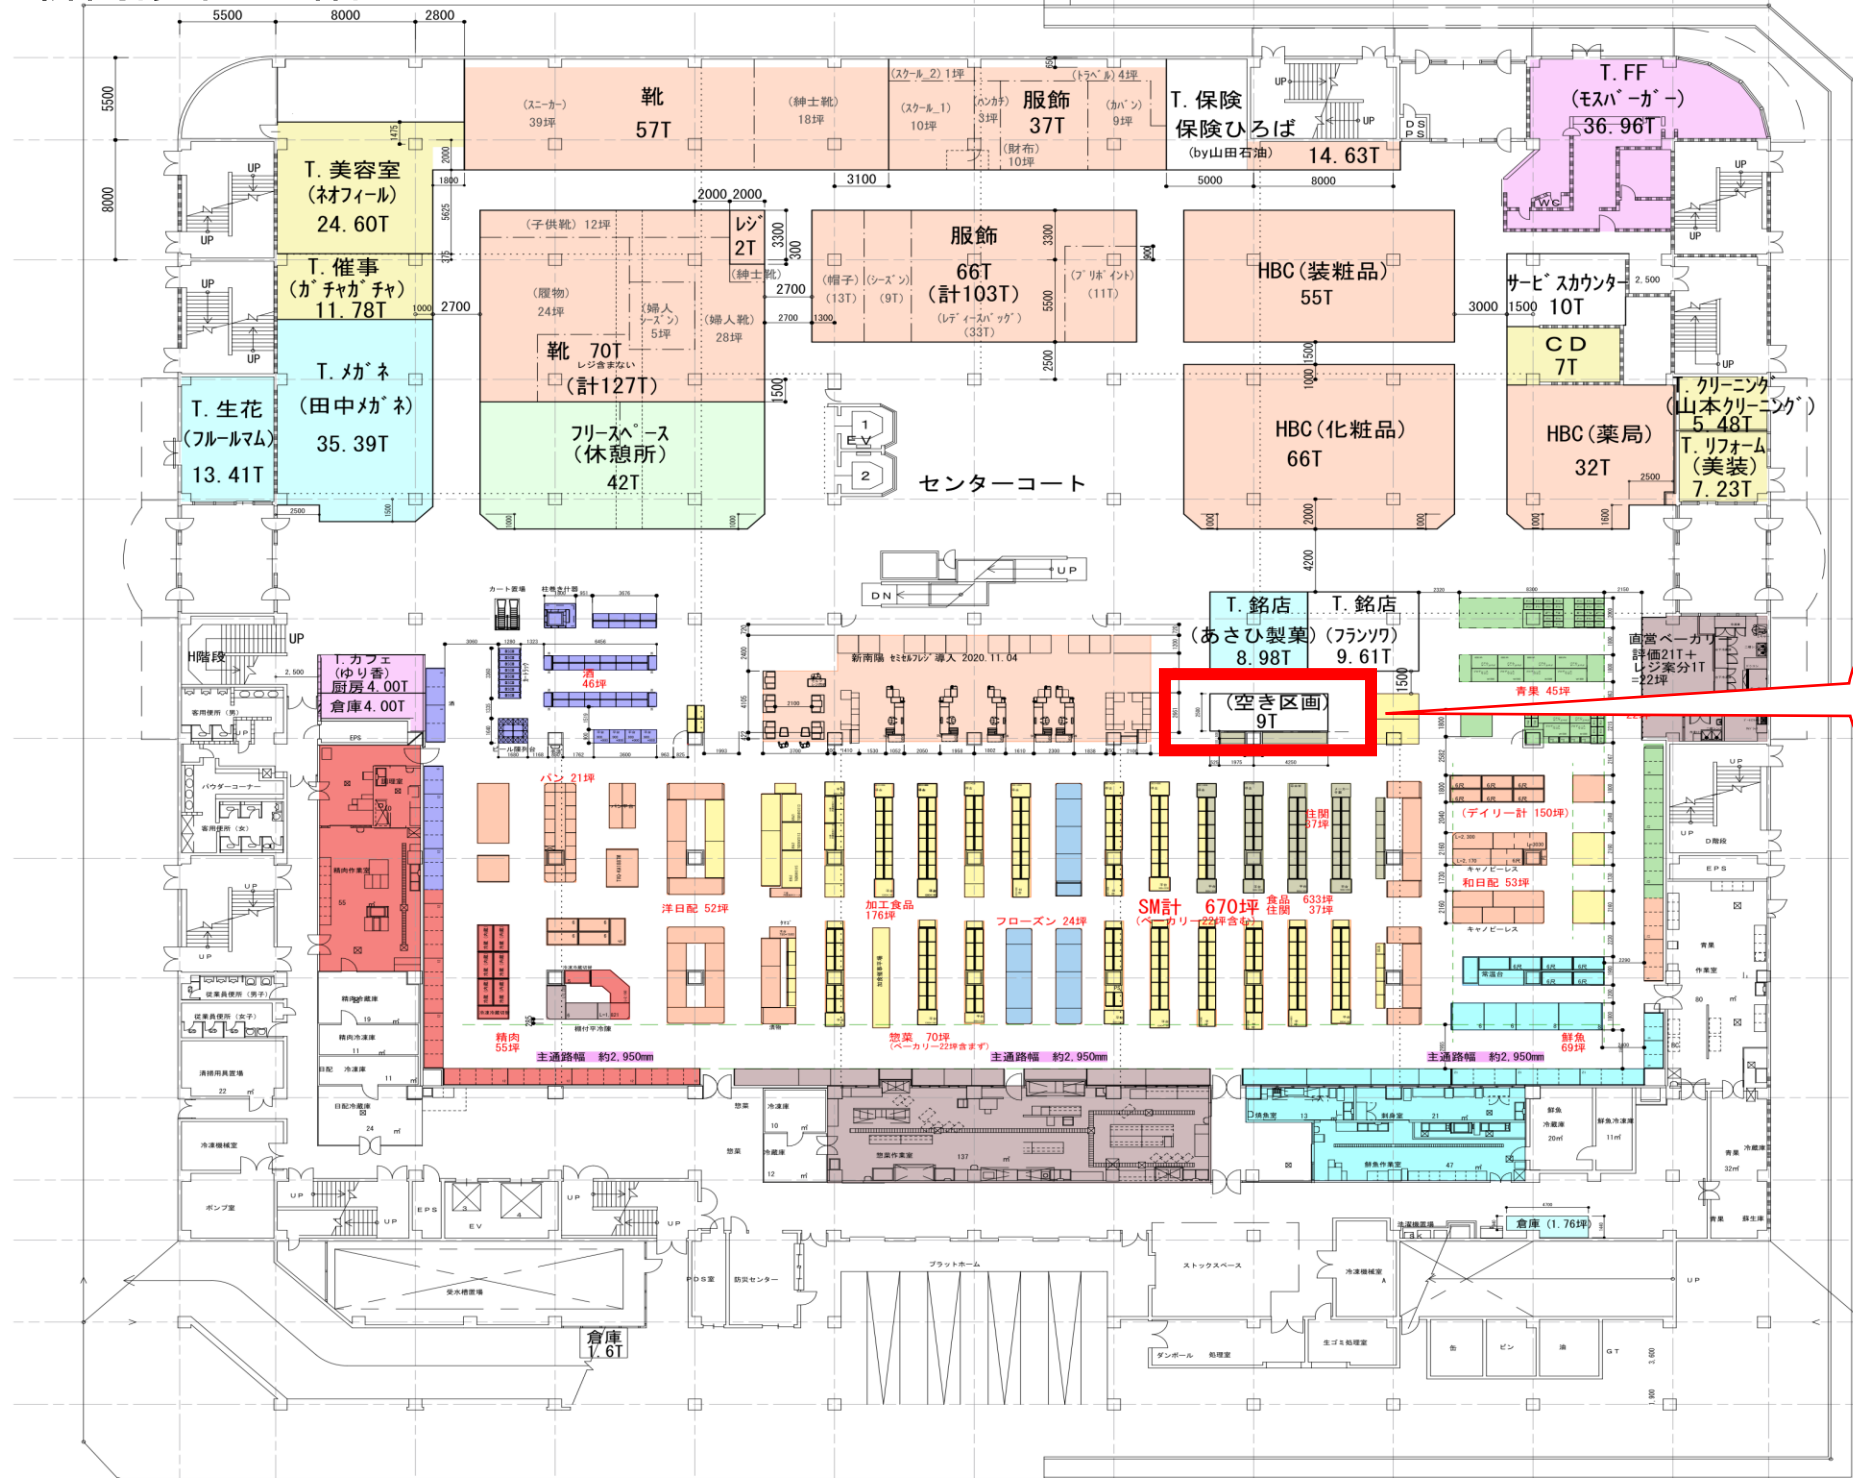

**新南陽 1 F** S=1/200 (A1)  
S=1/400 (A3, B4)

- 《更新履歴》
- 17. 03. 02 面積表更新
  - 17. 12. 12 ティント部より
  - 18. 03. 01 TRIFORM(美装) 導入
  - 18. 03. 02 店より連絡
  - 19. 06. 20 店より連絡
  - 20. 06. 25 ティント部より
  - 20. 07. 31 店より連絡
  - 20. 09. 03 ティント部より
  - 20. 09. 15 T生花追記
  - 20. 12. 04 SM周り(藤枝Jより)
  - 21. 12. 08 SM周り修正



9坪