


# ゆめタウン長府店 2階

11.34坪

17.69坪

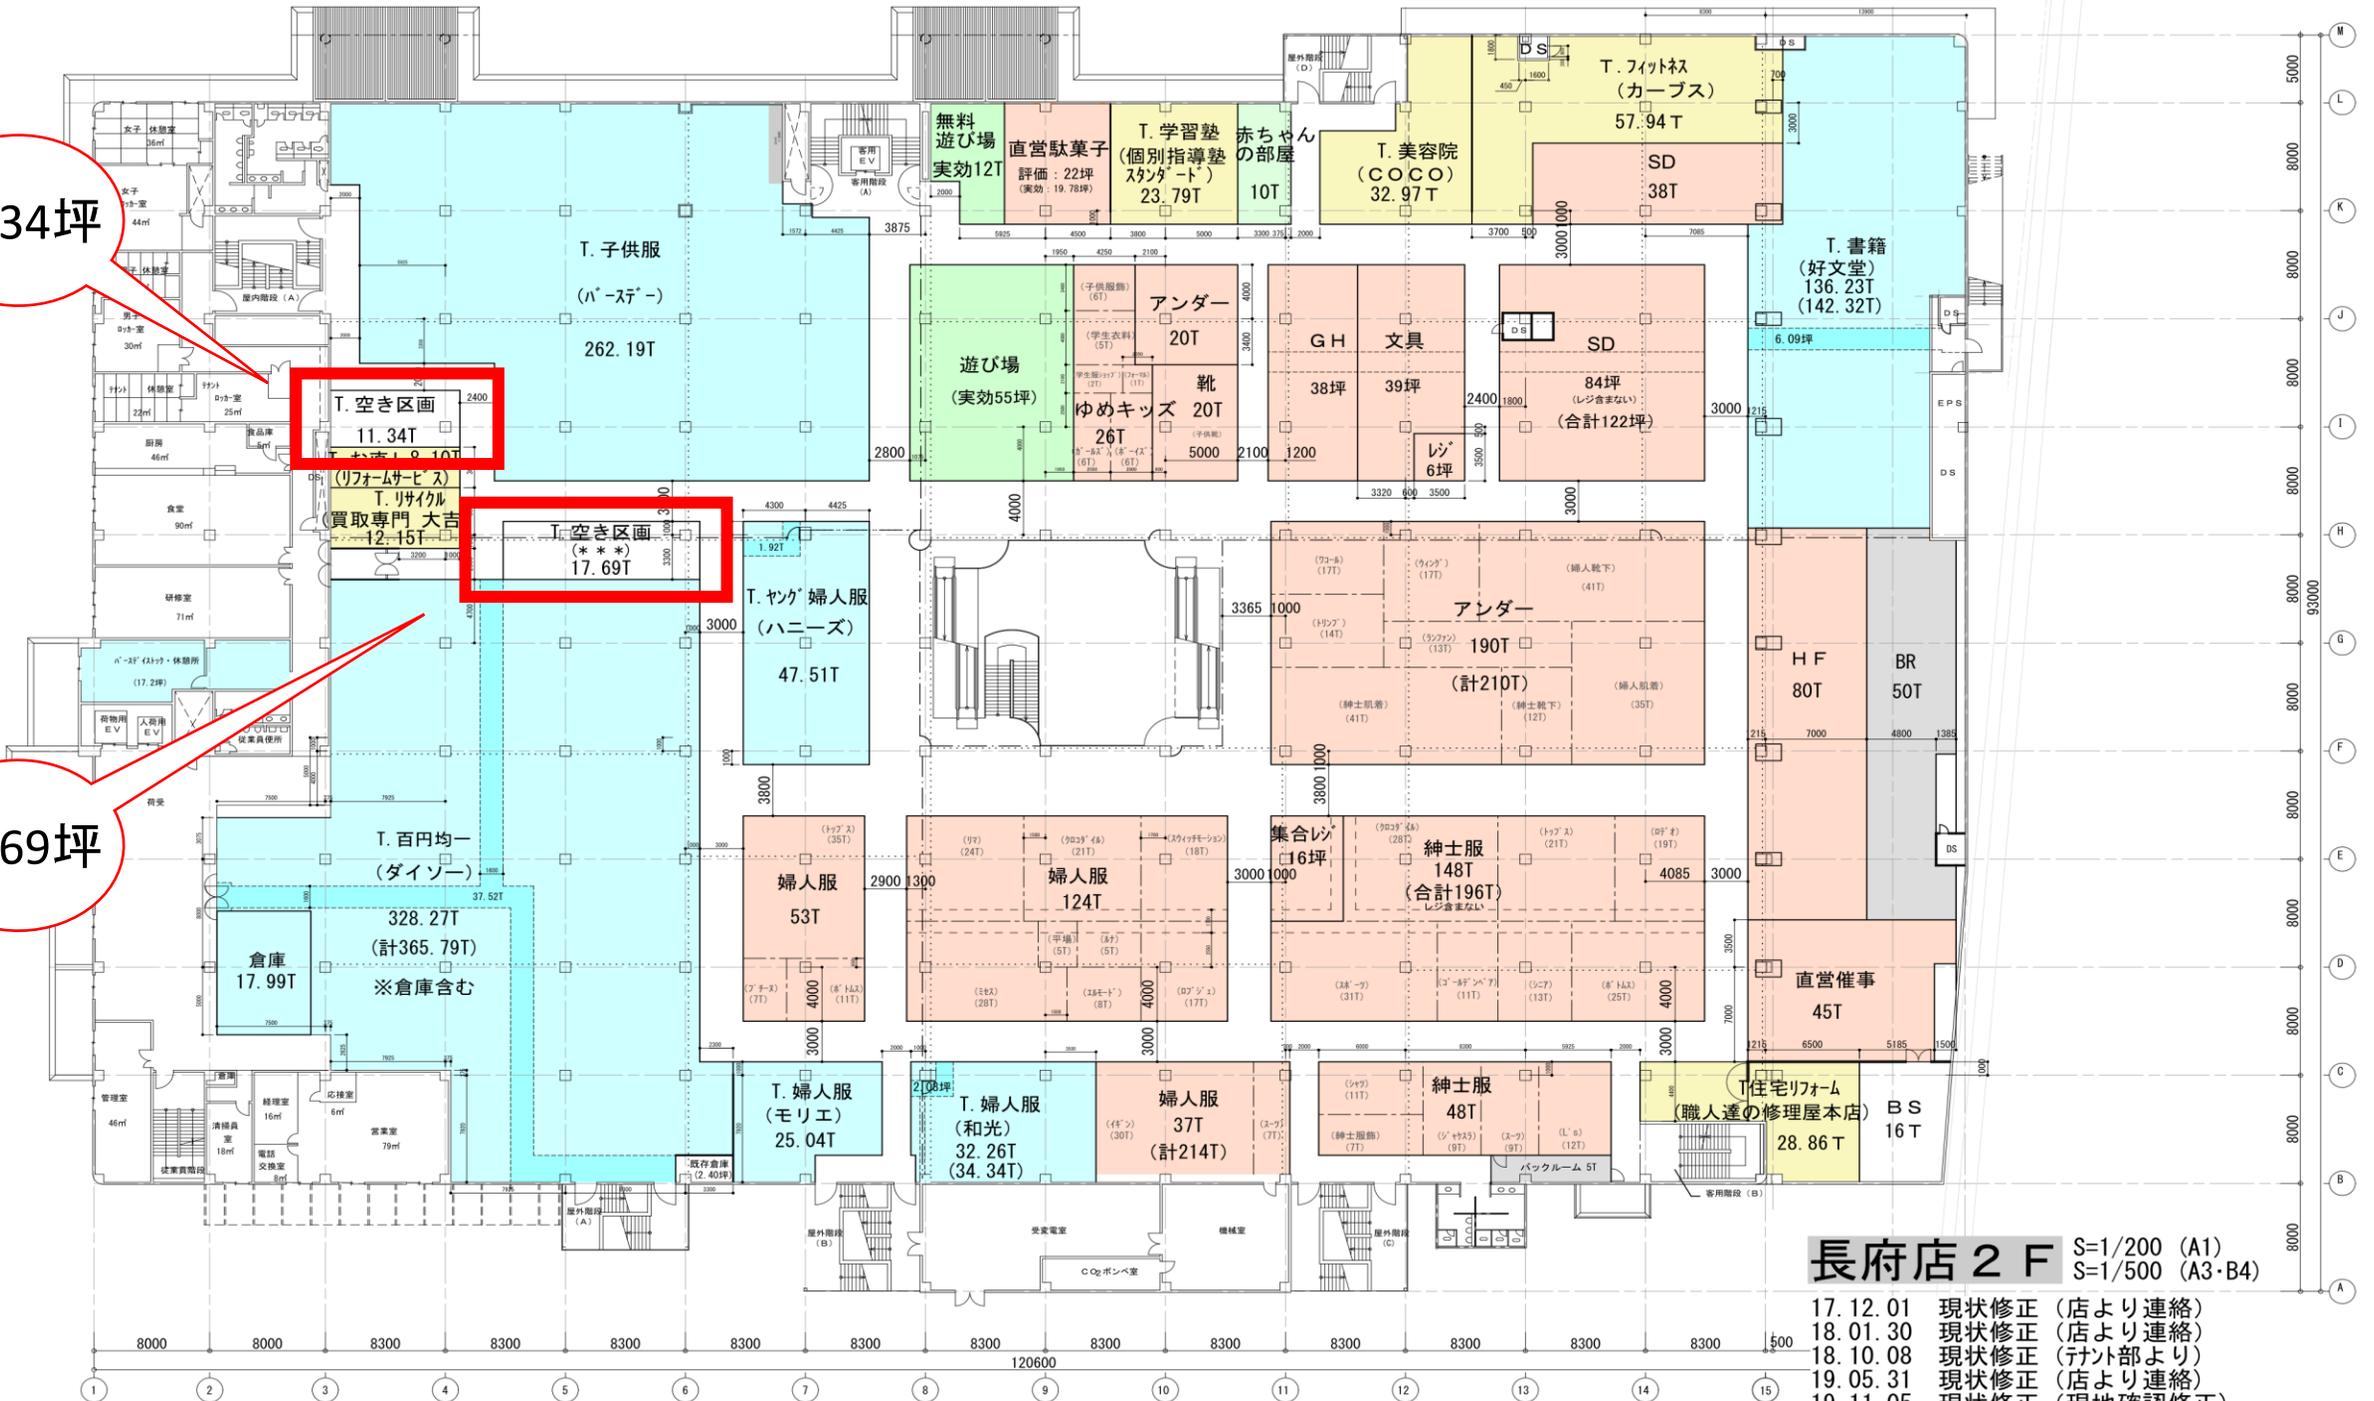

長府店 2 F S=1/200 (A1)  
S=1/500 (A3-B4)

- 17.12.01 現状修正 (店より連絡)
- 18.01.30 現状修正 (店より連絡)
- 18.10.08 現状修正 (テナント部より)
- 19.05.31 現状修正 (店より連絡)
- 19.11.05 現状修正 (現地確認修正)
- 19.12.25 現状修正
- 20.07.20 現状修正 (テナント坪数修正)
- 21.06.08 5/10住宅リフォーム導入
- 22.01.07 現状修正 (店より連絡)