
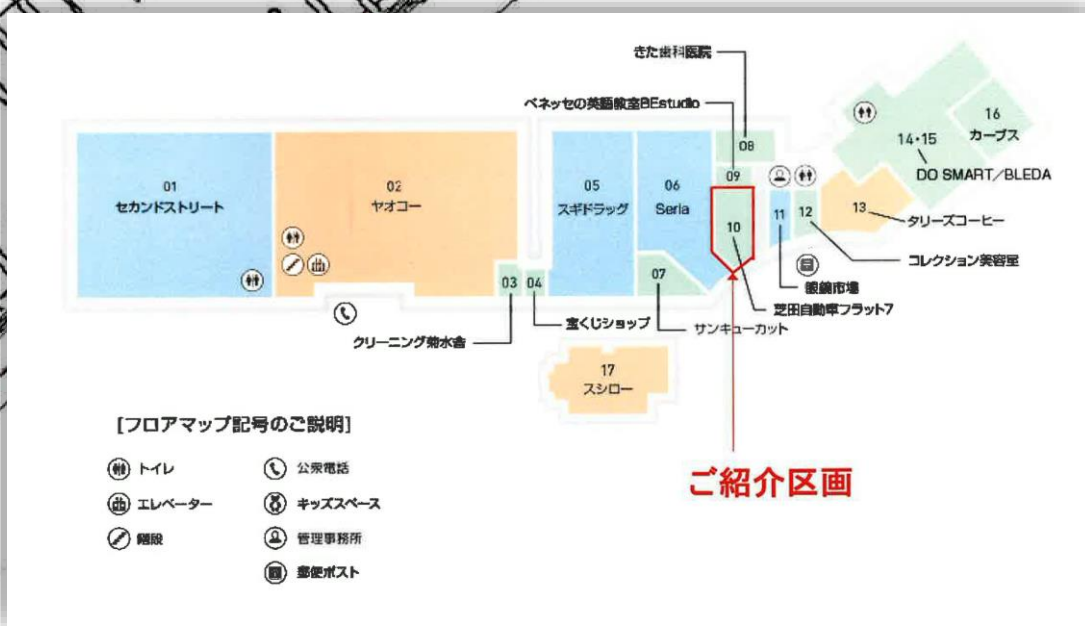


# ユニクス野田店 1階

34坪

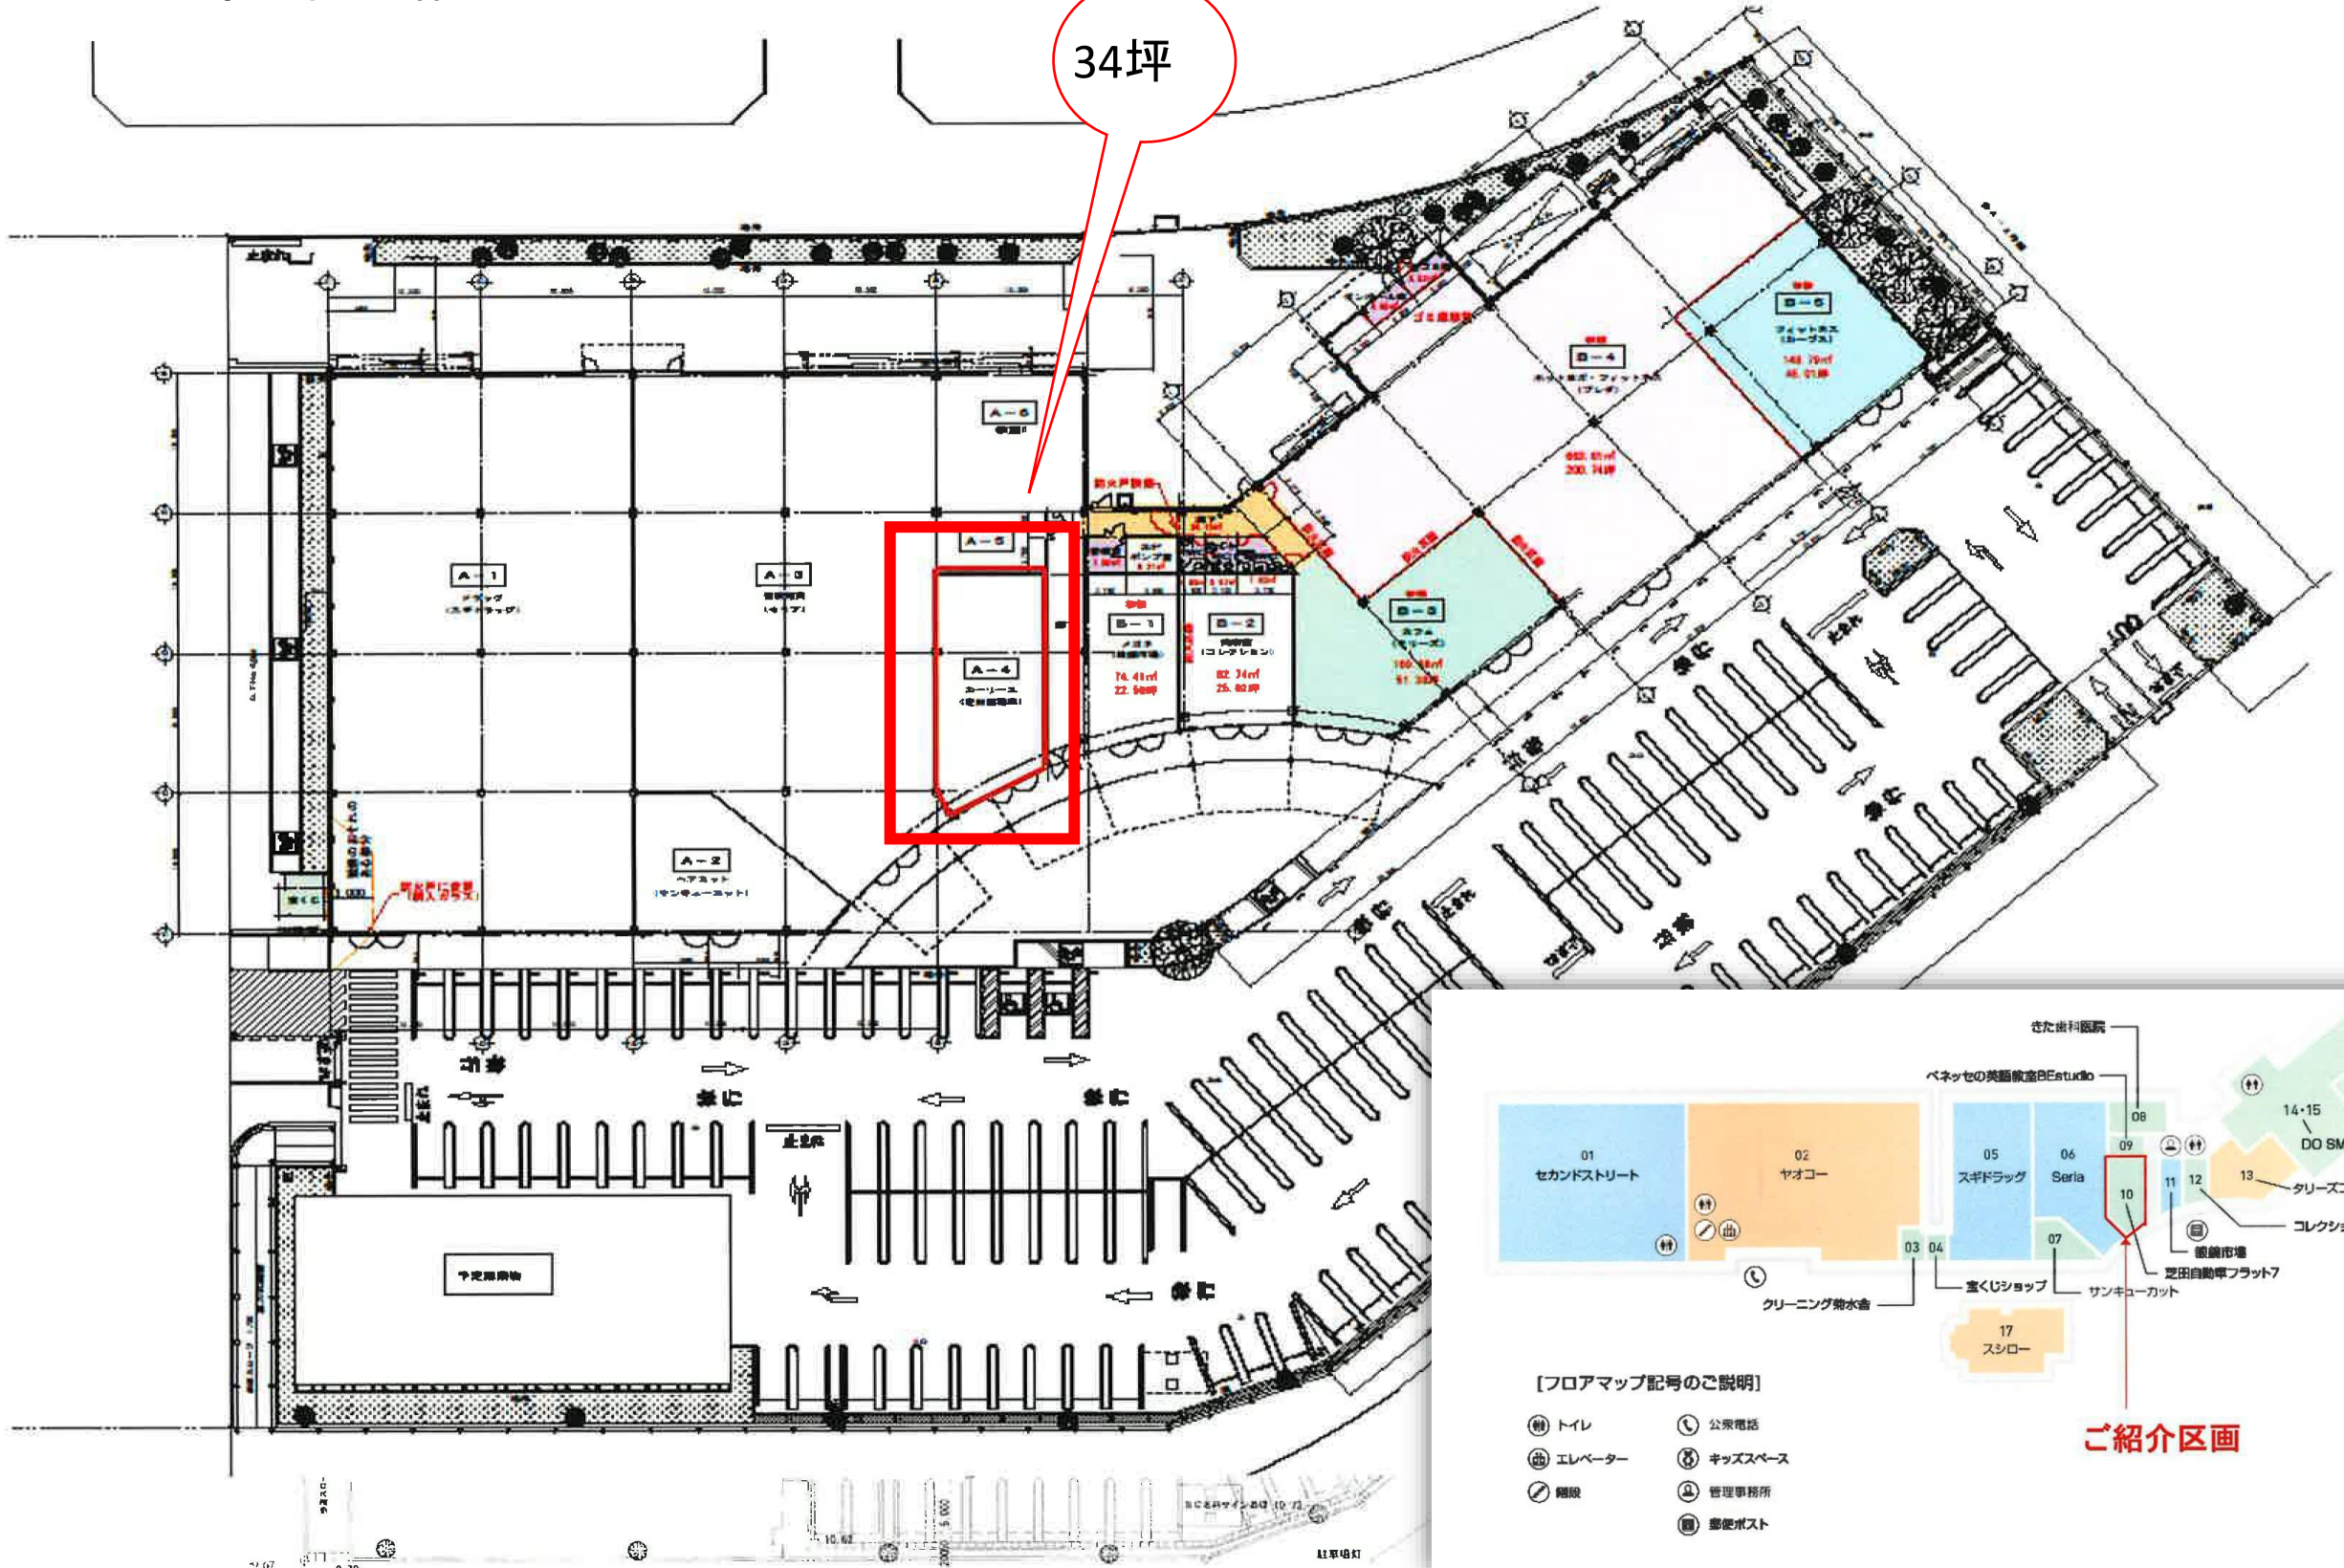

### 【フロアマップ記号のご説明】

- ♻ トイレ
- Ⓛ 公共電話
- Ⓜ エレベーター
- Ⓚ キッズスペース
- Ⓢ 喫煙
- Ⓜ 管理事務所
- ⓧ 郵便ポスト

**ご紹介区画**