


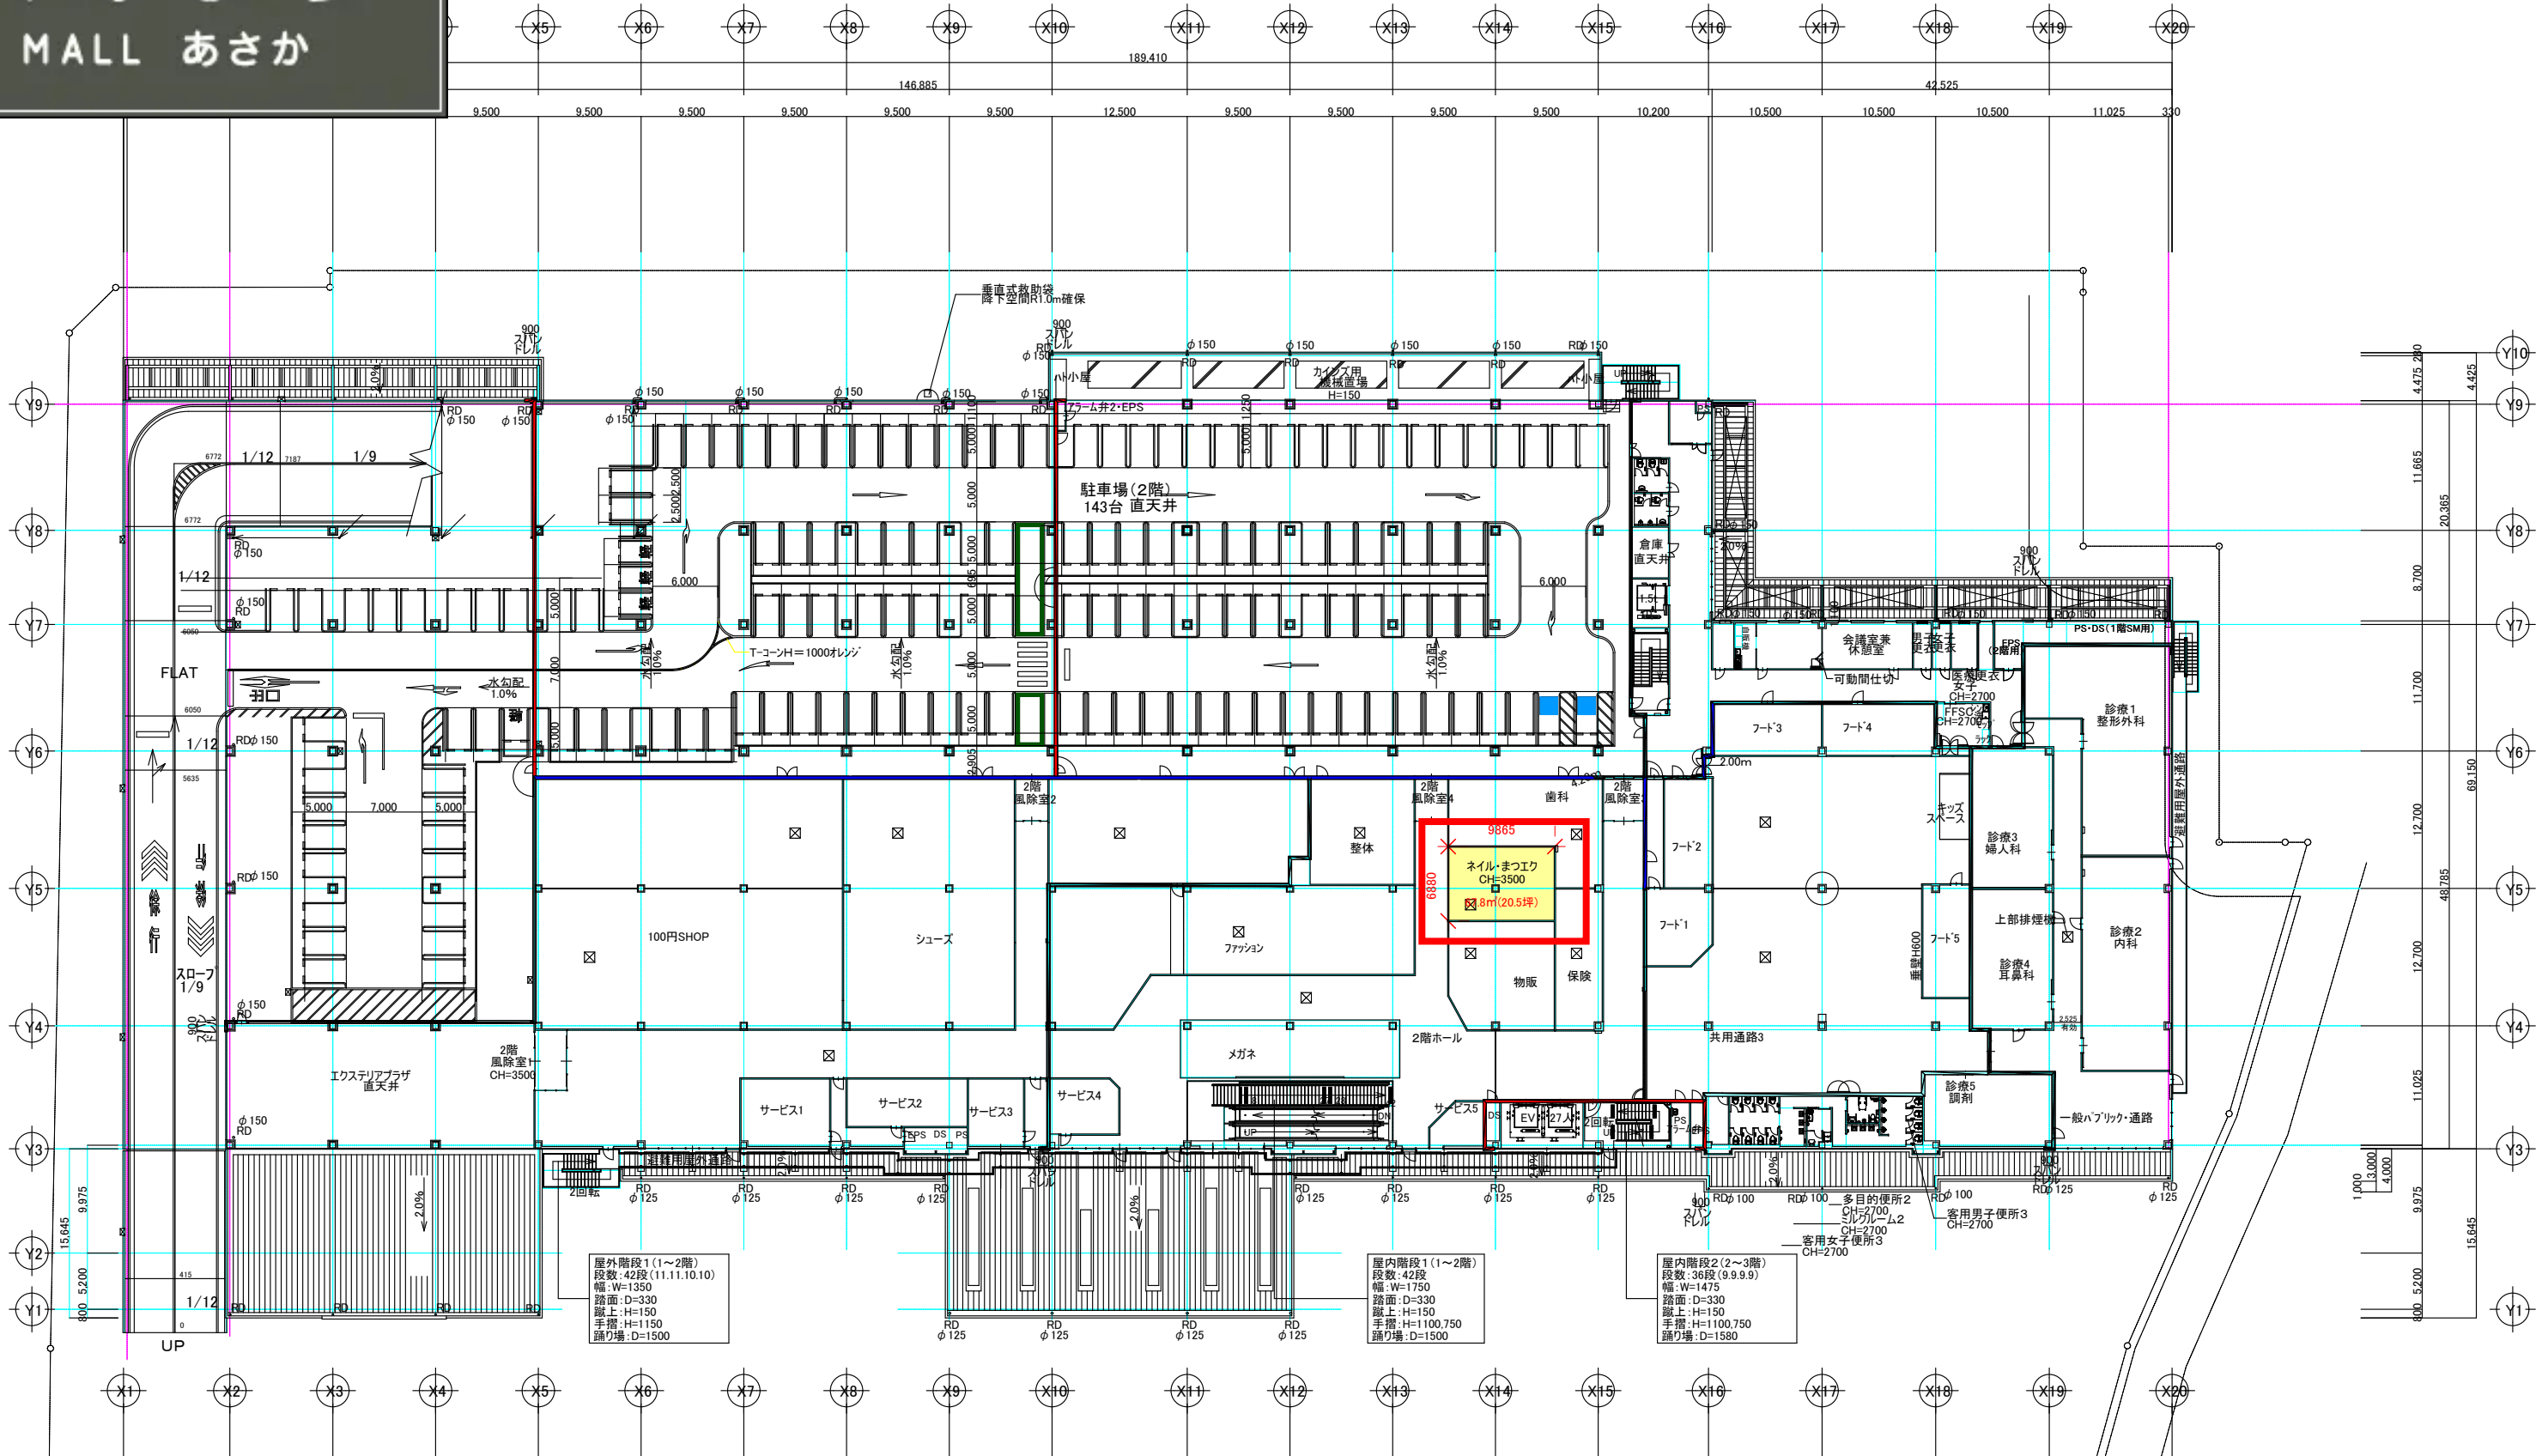

2階平面図



2階
風除室4

歯科

2階
風除室3

4.20m

9865

ネイル・まつエク
CH=3500

6880

67.8m²(20.5坪)

(12,000円/坪)

体