


OMIYA
KADOMACHI

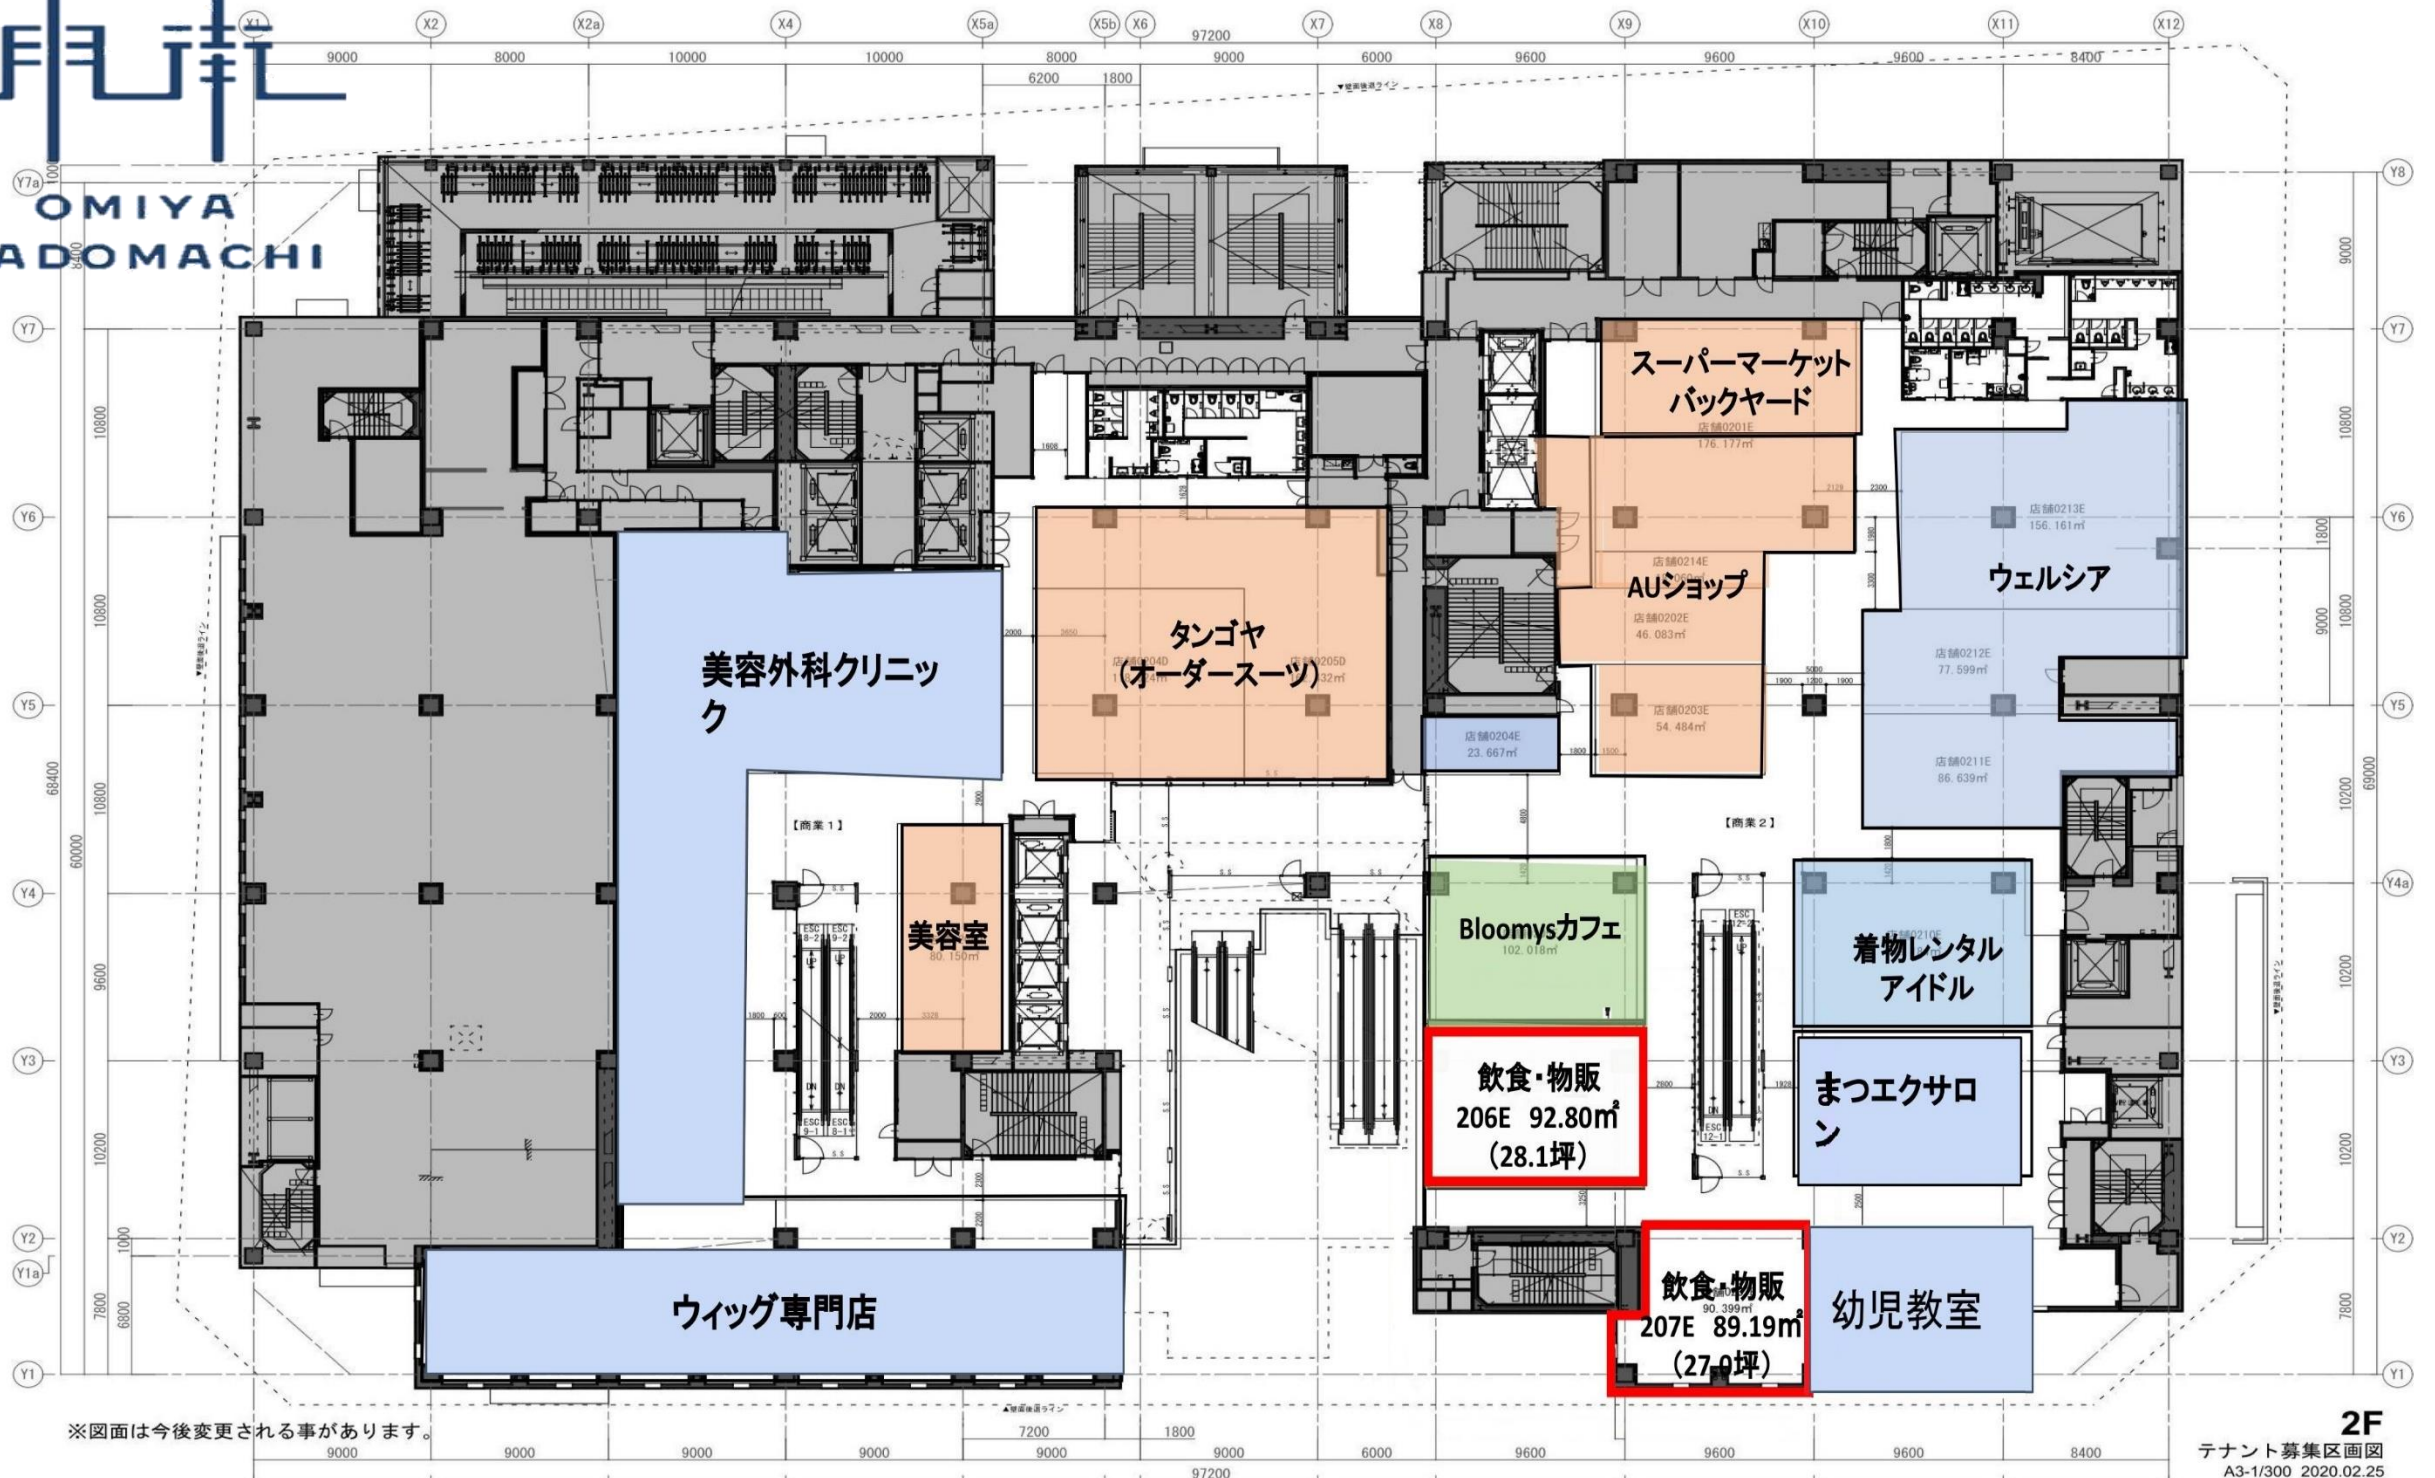

※図面は今後変更される事があります。

2F
テナント募集区画図
A3-1/300 2020.02.25

【賃料】15,000円/坪 (応相談)